


План размещения шлагодумов № 1 и № 2

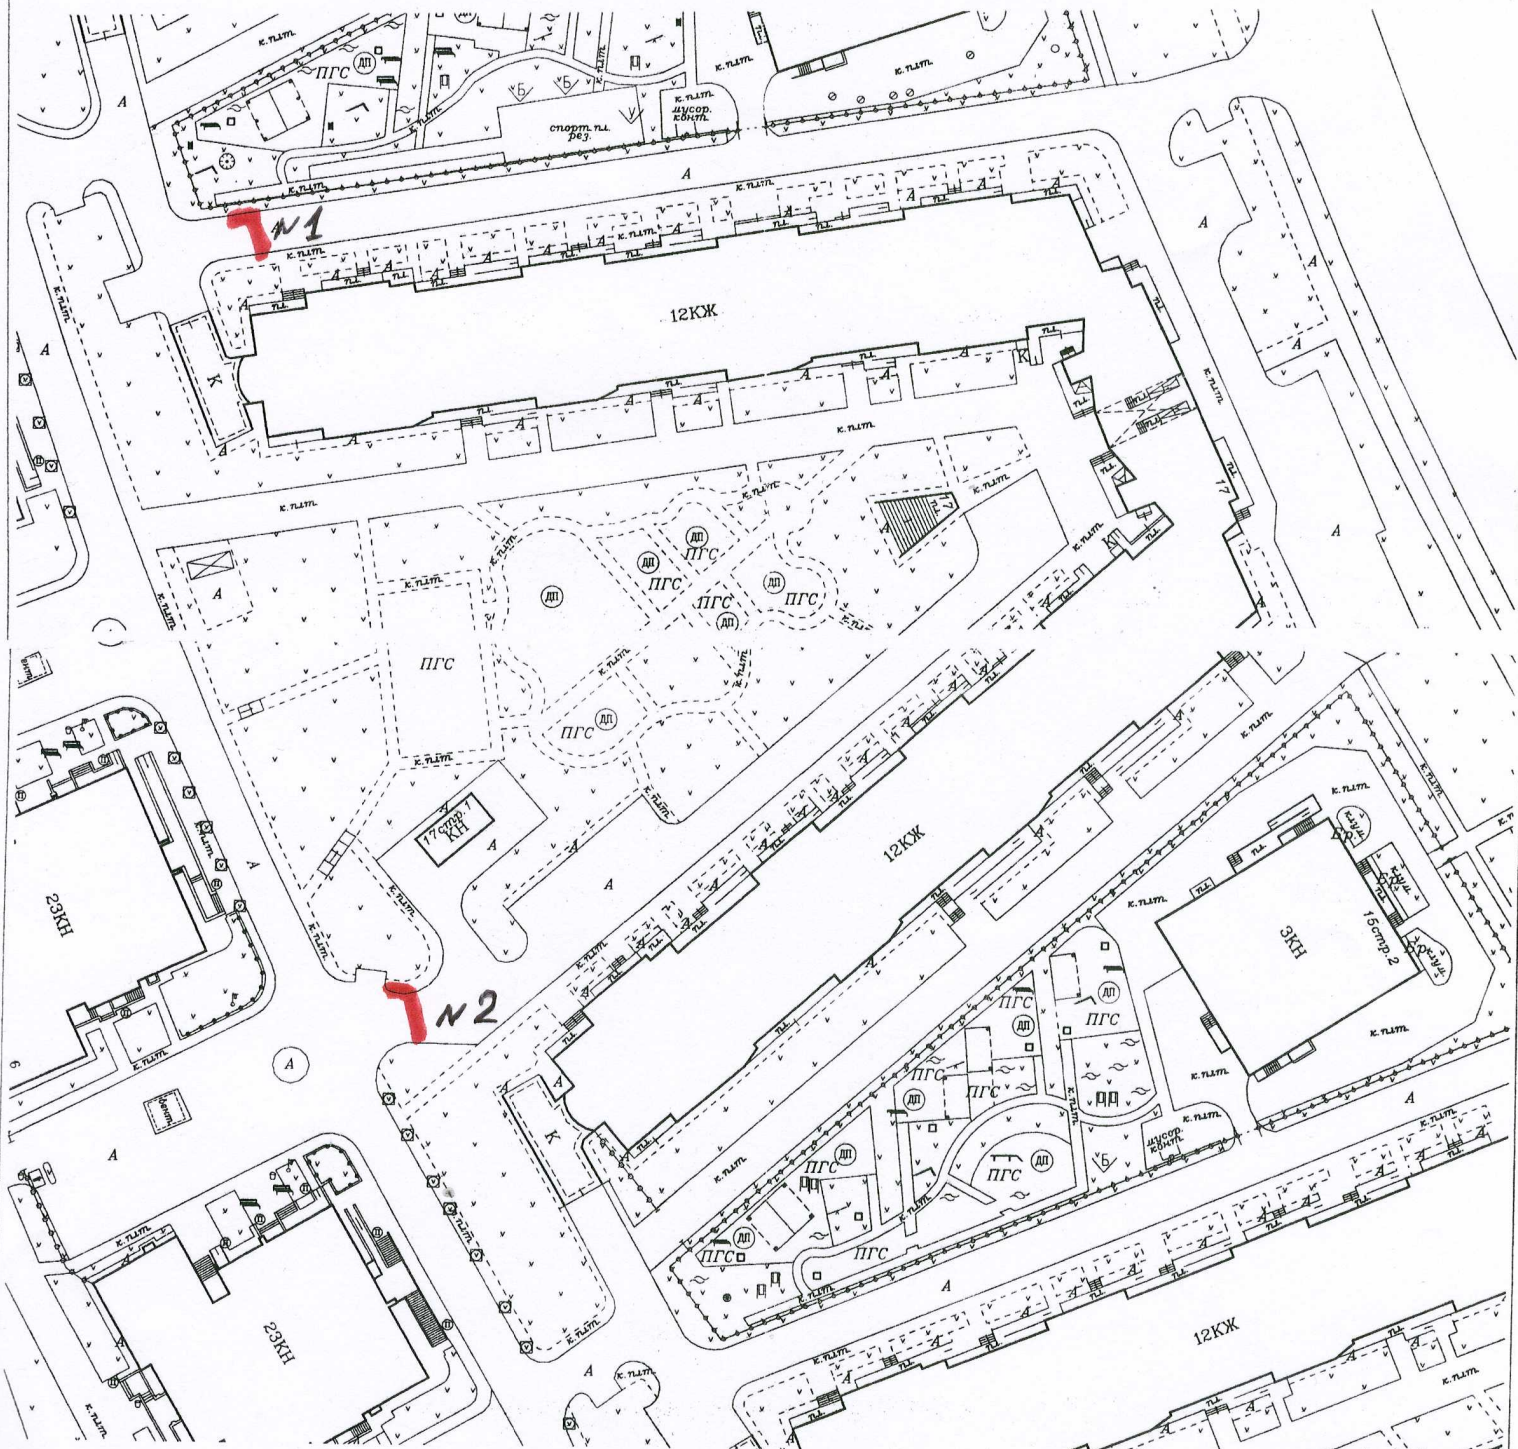

Государственное унитарное предприятие
 города Москвы
 Московское городское бюро
 технической инвентаризации
 Отдел кадастровых работ

договор 14 97 300196
 ПЛАН ЗЕМЕЛЬНОГО УЧАСТКА СОСТАВЛЕН ПО СОСТОЯНИЮ НА
 * 18 * ноября 2011 г.
 План снял Зорин А.В.
 Проверил Аверьянов Н.Н.
 * 28 * 2011 г.